

# PROJEKT WSPÓLNEGO OGRODU W LISZKACH

## PROJEKT KONCEPCYJNY



### LEGENDA

- B - Brzoza brodawkowata *Betula pendula* 'Doorenbos' MULTISTEM
- K - Klon polny *Acer campestre* MULTISTEM
- RJ - Rajska jabłoń *Malus*
- BC - Bez czarny *Sambucus nigra*
- LP - Lilak pospolity *Syringa vulgaris*
- A - Świdosiwa lamarcka *Amelanchier lamarckii* MULTISTEM
- S - Sosna *Pinus*
- Bdd - Budleja *Buddleja*
- C - Perukowiec podolski *Cotinus coggygria*
- J - Jodła kalifornijska *Abies nordmanniana* 'Violacea'



Obiekt	Projekt wspólnego ogrodu w Liszkach		 <b>SZUMIĄCE OGRODY</b> ARCHITEKTURA KRAJOBRAZU
Etap	Projekt koncepcyjny	Projekt koncepcyjny zieleni	
Inwestor / miejsce inwestycji	Pan Mateusz Jadach	ul. Polna, dz. 1137/1, 1137/2 Liszki	
Autor	Mgr inż. arch. kraj. Anna Wiatrowska		
Skala	1:100	Data	Grudzień 2023 r.
Format	A3	Rys. nr	K2



**WIZUALIZACJA OGRODU**  
PROJEKT WSPÓLNEGO OGRODU W LISZKACH



**SZUMIĄCE OGRODY**  
ARCHITEKTURA KRAJOBRAZU



## WIZUALIZACJA OGRODU

PROJEKT WSPÓLNEGO OGRODU W LISZKACH

\* WIZUALIZACJA PRZEDSTAWIA ZESTAWIENIE ROŚLIN NAJEFEKTYWNIJ WYGLĄDAJĄCYCH W DANYM MIESIĄCU - CZERWIEC/LIPIEC



SZUMIĄCE OGRODY

ARCHITEKTURA KRAJOBRAZU



## WIZUALIZACJA OGRODU

PROJEKT WSPÓLNEGO OGRODU W LISZKACH

\* WIZUALIZACJA PRZEDSTAWIA ZESTAWIENIE ROŚLIN NAJEFEKTYWNIJ WYGLĄDAJĄCYCH W DANYM MIESIĄCU - WRZESIEŃ / PAŹDZIERNIK



SZUMIĄCE OGRODY

ARCHITEKTURA KRAJOBRAZU



**WIZUALIZACJA RABATY**  
PROJEKT WSPÓLNEGO OGRODU W LISZKACH

\* WIZUALIZACJA PRZEDSTAWIA ZESTAWIENIE ROŚLIN NAJEFEKTOWNIEJ WYGLĄDAJĄCYCH W DANYM MIESIĄCU - CZERWIEC/LPIEC



**SZUMIĄCE OGRODY**

ARCHITEKTURA KRAJOBRAZU



**WIZUALIZACJA RABATY**  
PROJEKT WSPÓLNEGO OGRODU W LISZKACH

\* WIZUALIZACJA PRZEDSTAWIA ZESTAWIENIE ROŚLIN NAJEFEKTYWNIJ WYGLĄDAJĄCYCH W DANYM MIESIĄCU - WRZESIEŃ / PAŹDZIERNIK



**SZUMIĄCE OGRODY**  
ARCHITEKTURA KRAJOBRAZU



## WIZUALIZACJA RABATY

PROJEKT WSPÓLNEGO OGRODU W LISZKACH

\* WIZUALIZACJA PRZEDSTAWIA ZESTAWIENIE ROŚLIN NAJEFEKTYWNIJ WYGLĄDAJĄCYCH W DANYM MIESIĄCU - CZERWIEC/LIPIEC



**SZUMIĄCE OGRODY**  
ARCHITEKTURA KRAJOBRAZU



## WIZUALIZACJA RABATY

PROJEKT WSPÓLNEGO OGRODU W LISZKACH

\* WIZUALIZACJA PRZEDSTAWIA ZESTAWIENIE ROŚLIN NAJEFEKTYWNIJ WYGLĄDAJĄCYCH W DANYM MIESIĄCU - WRZESIEŃ / PAŹDZIERNIK




**SZUMIĄCE OGRODY**  
ARCHITEKTURA KRAJOBRAZU



# PROJEKT WSPÓLNEGO OGRODU W LISZKACH

## PROJEKT KONCEPCYJNY

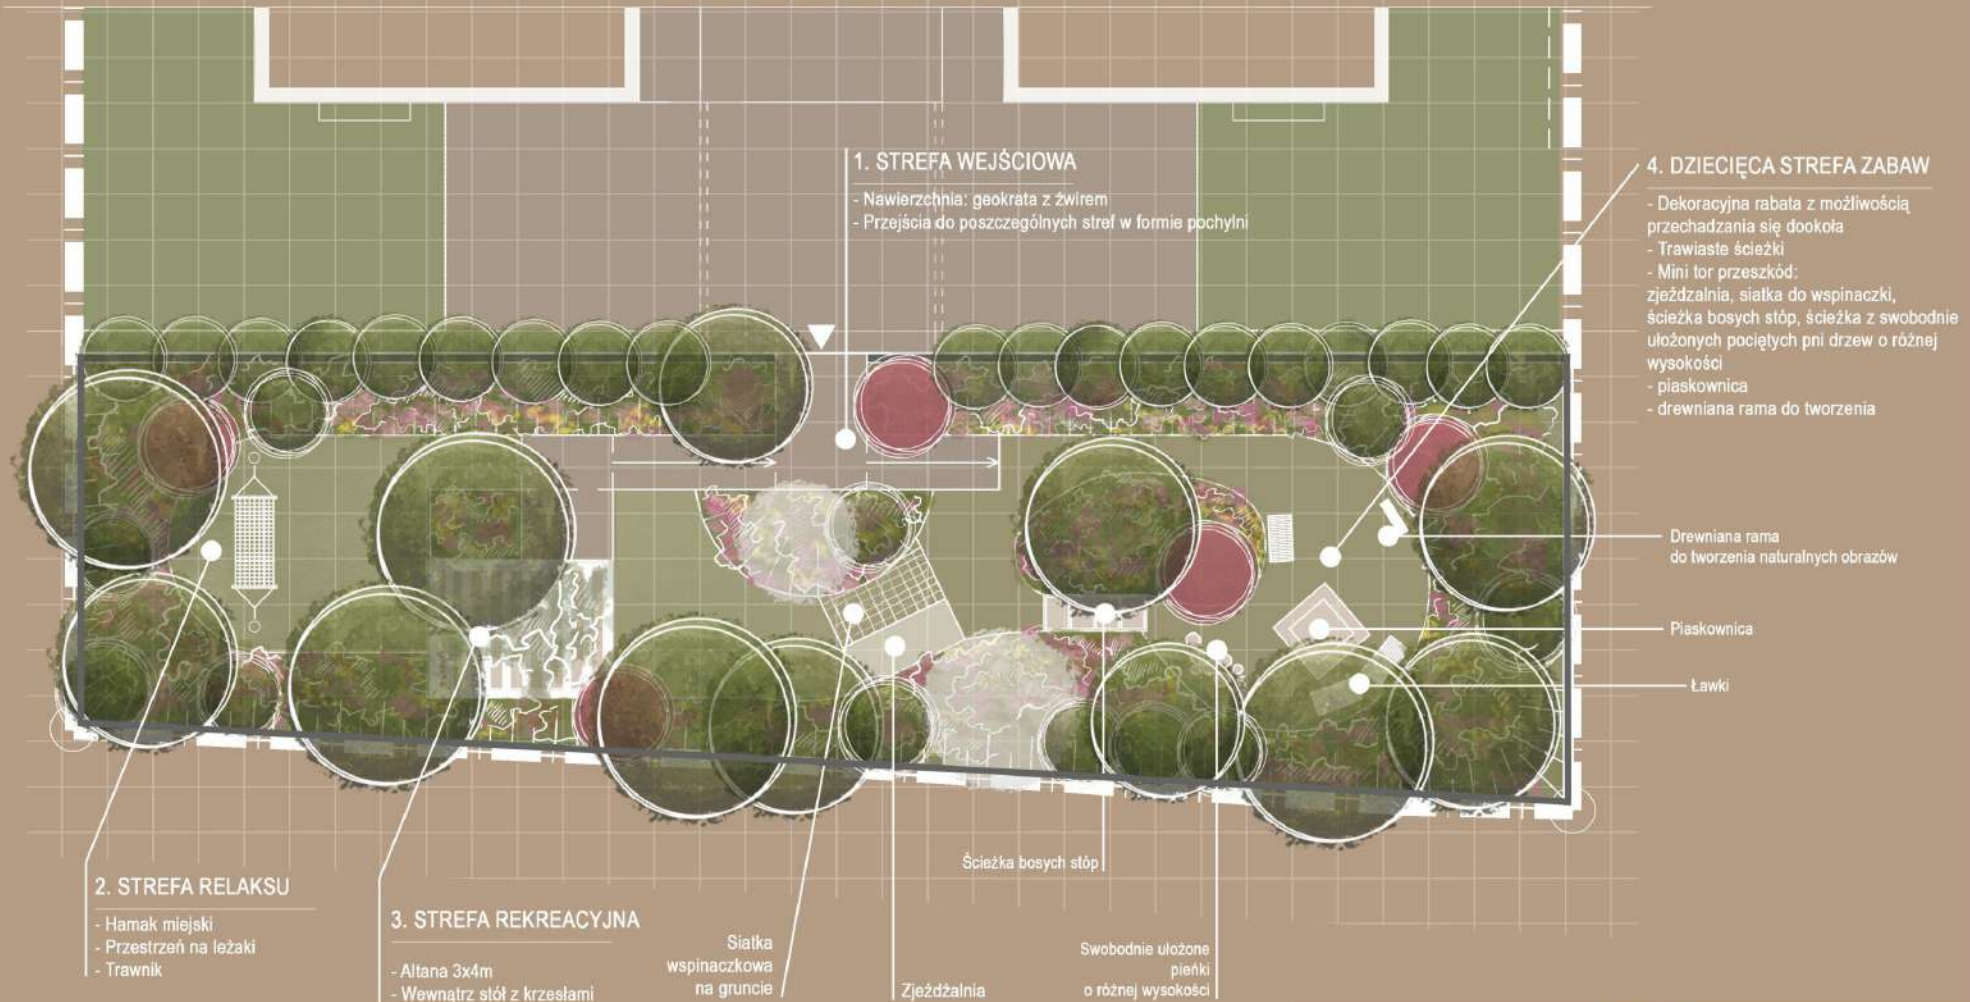

### 1. STREFA WEJŚCIOWA

- Nawierzchnia: geokrata z żwirrem
- Przejścia do poszczególnych stref w formie pochylni

### 4. DZIECIĘCA STREFA ZABAW

- Dekoracyjna rabata z możliwością przechadzania się dookoła
- Trawiaste ścieżki
- Mini tor przeszkód: zjeżdżalnia, siatka do wspinaczki, ścieżka bosych stóp, ścieżka z swobodnie ułożonych pociętych pni drzew o różnej wysokości
- piaskownica
- drewniana rama do tworzenia

### 2. STREFA RELAKSU

- Hamak miejski
- Przestrzeń na leżaki
- Trawnik

### 3. STREFA REKREACYJNA

- Altana 3x4m
- Wewnątrz stół z krzesłami

Siatka wspinaczkowa na gruncie

Ścieżka bosych stóp

Swobodnie ułożone pnieki o różnej wysokości

Drewniana rama do tworzenia naturalnych obrazów

Piaskownica

Ławki

Obiekt	Projekt wspólnego ogrodu w Liszkach			<b>SZUMIĄCE OGRODY</b> ARCHITEKTURA KRAJOBRAZU
Etap	Projekt koncepcyjny	Podział funkcjonalny		
Inwestor / miejsce inwestycji	Pan Mateusz Jadach		ul. Polna, dz. 1137/1, 1137/2 Liszki	
Autor	Mgr inż. arch. kraj. Anna Wiatrowska			
Skala	1:100	Data	Grudzień 2023 r.	Rys. nr K1
Format	A3			

